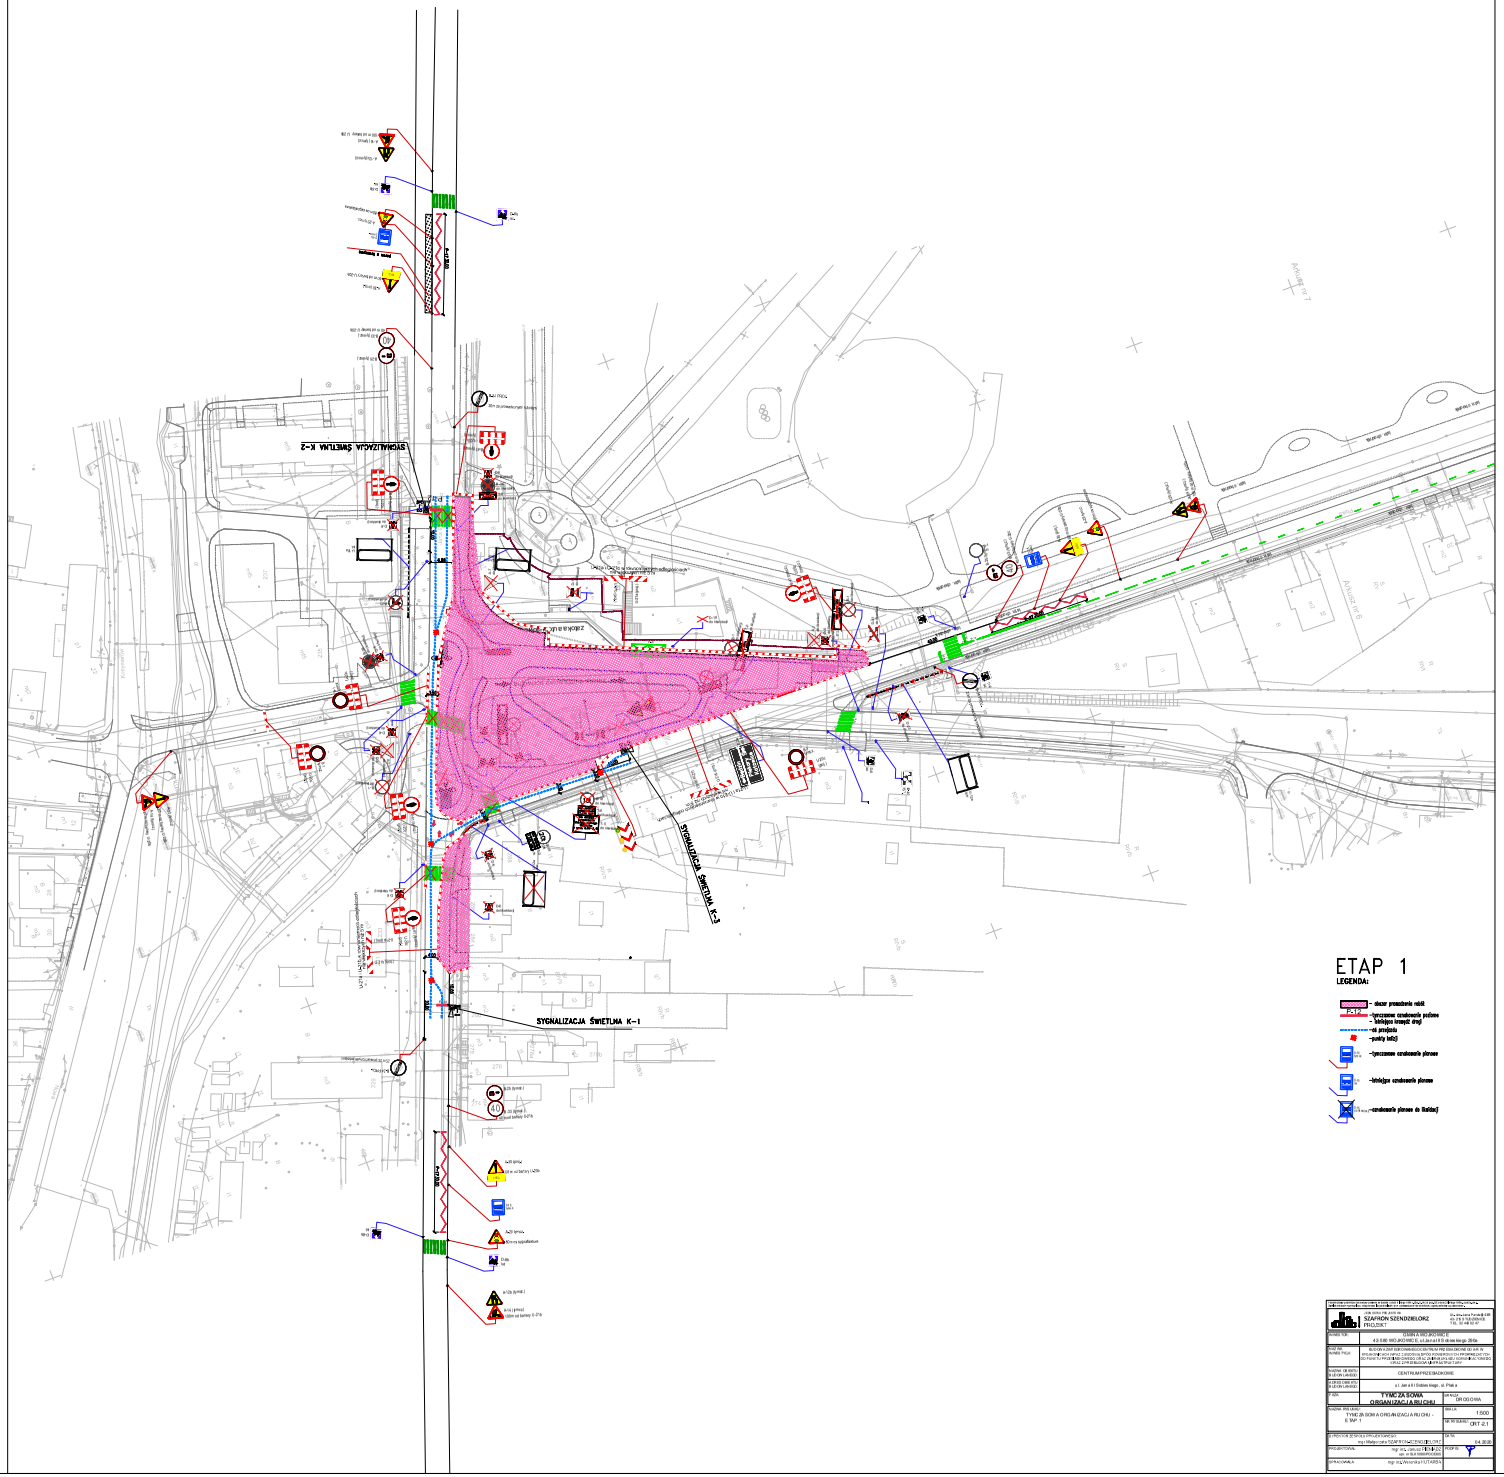
SYGNALIZACJA ŚWIETLNA K-2
SYGNALIZACJA ŚWIETLNA K-3
SYGNALIZACJA ŚWIETLNA K-1
ETAP 1
LEGENDA:
- obszar przestrzeni robót
- tymczasowe oznakowanie poziome
- tymczasowe oznakowanie pionowe
- tymczasowe oznakowanie pionowe
- tymczasowe oznakowanie pionowe
- tymczasowe oznakowanie pionowe do likwidacji